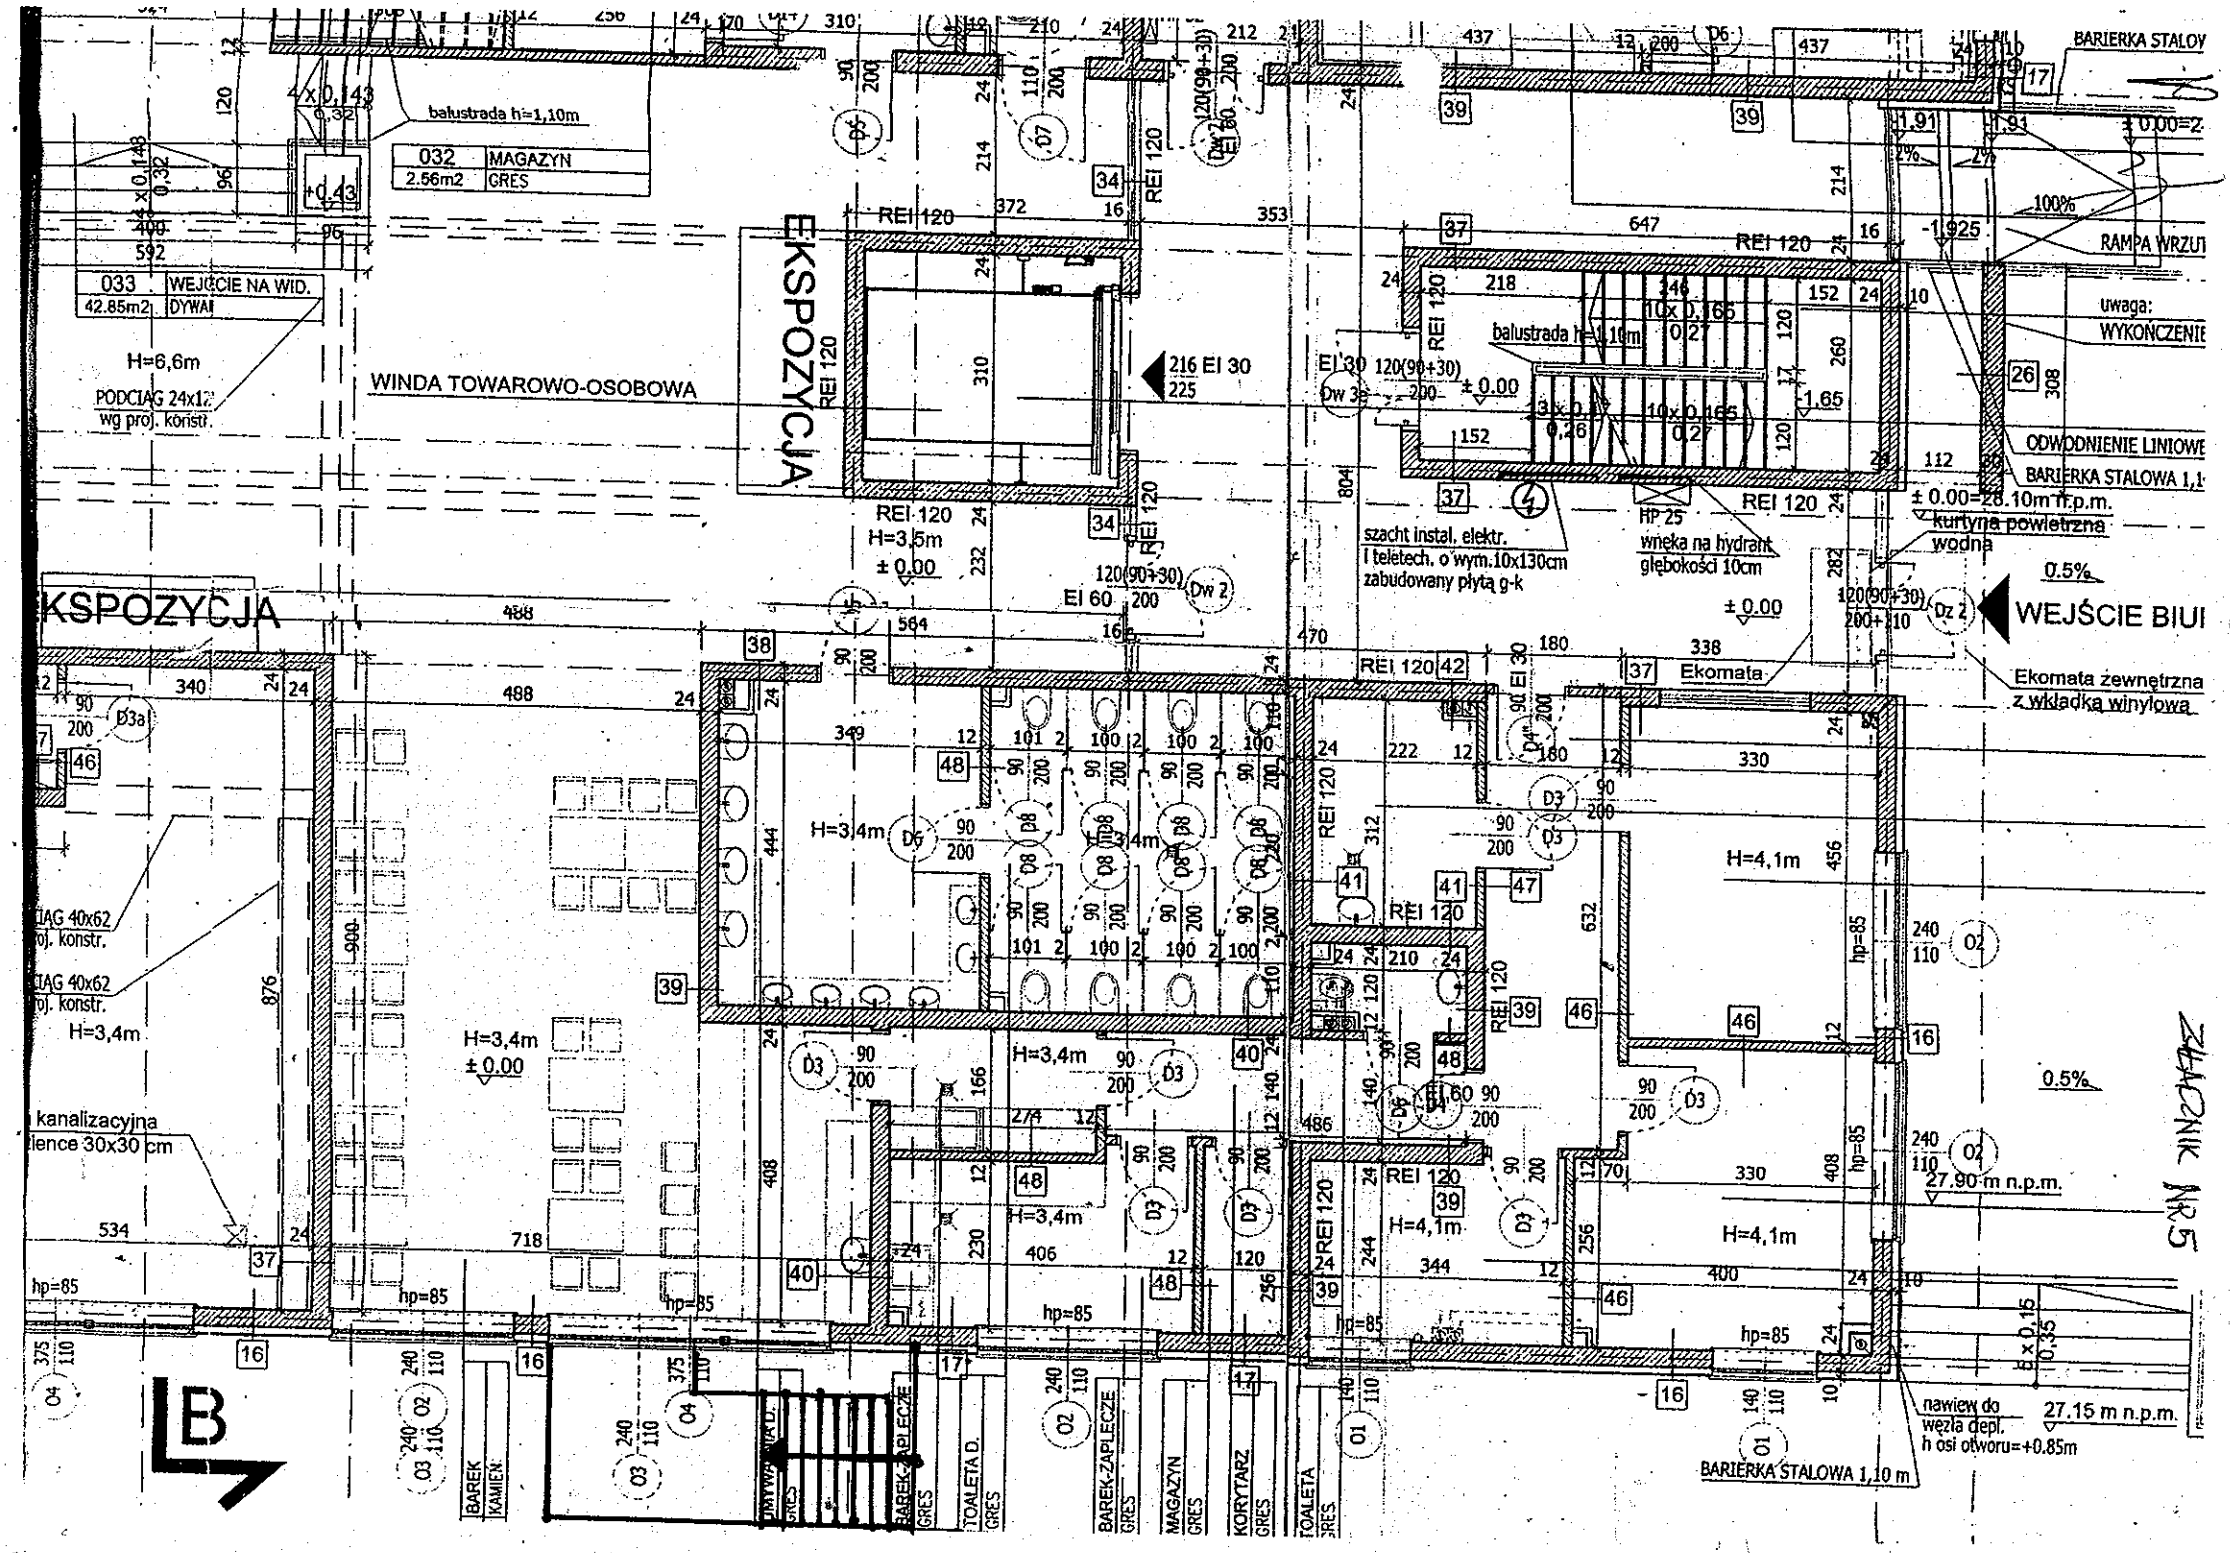
032 MAGAZYN 2.56m2 GRES
033 WEJŚCIE NA WID. 42.85m2 DYWAN
balustrada h=1,10m
WINDA TOWAROWO-OSOBOWA
EKSPOZYCJA
REI 120
H=6,6m
PODCIĄG 24x12 wg proj. konstr.
H=3,5m
± 0.00
216 EI 30
225
EI 60
120(90+30)
Dw 2
Dw 3
szacht instal. elektr. i teletech. o wym.10x130cm zabudowany płytą g-k
HP 25
wnęka na hydrant głębokości 10cm
balustrada h=1,10m
RAMPA WRZUT
uwaga: WYKOŃCZENIE
ODWODNIENIE LINIOWE
BARIERKA STALOWA 1,1
± 0.00=28.10m n.p.m.
kurtyna powietrzna wodna
0.5%
WEJŚCIE BIUI
Ekomata
Ekomata zewnętrzna z wkładką winylową
H=3,4m
H=4,1m
kanalizacyjna
lence 30x30 cm
hp=85
27.90 m n.p.m.
27.15 m n.p.m.
nawiew do węzła dept. h osi otworu=+0.85m
BARIERKA STALOWA 1,10 m
BAREK KAMIEŃ
TOALETA D.
GRES
BAREK-ZAPLECZE
MAGAZYN
KORYTARZ
TOALETA
ZAŁĄCZNIK NR 5